

SUPERFICIE ÚTIL CERRADA

RECIBIDOR	6,65 m ²
COCINA	8,20 m ²
SALÓN-COMEDOR	20,20 m ²
DISTRIBUIDOR	4,80 m ²
BAÑO I	4,40 m ²
BAÑO II	3,45 m ²
SUITE	13,15 m ²
DORMITORIO II	10,15 m ²

ÁTICO 16,10 m²

TOTAL S. CERRADA (A) 87,10 m²

SUPERFICIE ÚTIL TERRAZAS

TERRAZA CUBIERTA I 32,00 m²

TOTAL S. ABIERTA (B) 32,00 m²



SOLARIUM 103,00 m²

TOTAL S. SOLARIUM (C) 103,00 m²

SUPERFICIE ÚTIL TOTAL

TOTAL (A+B) 119,10 m²

TOTAL (A+B+C) 222,10 m²

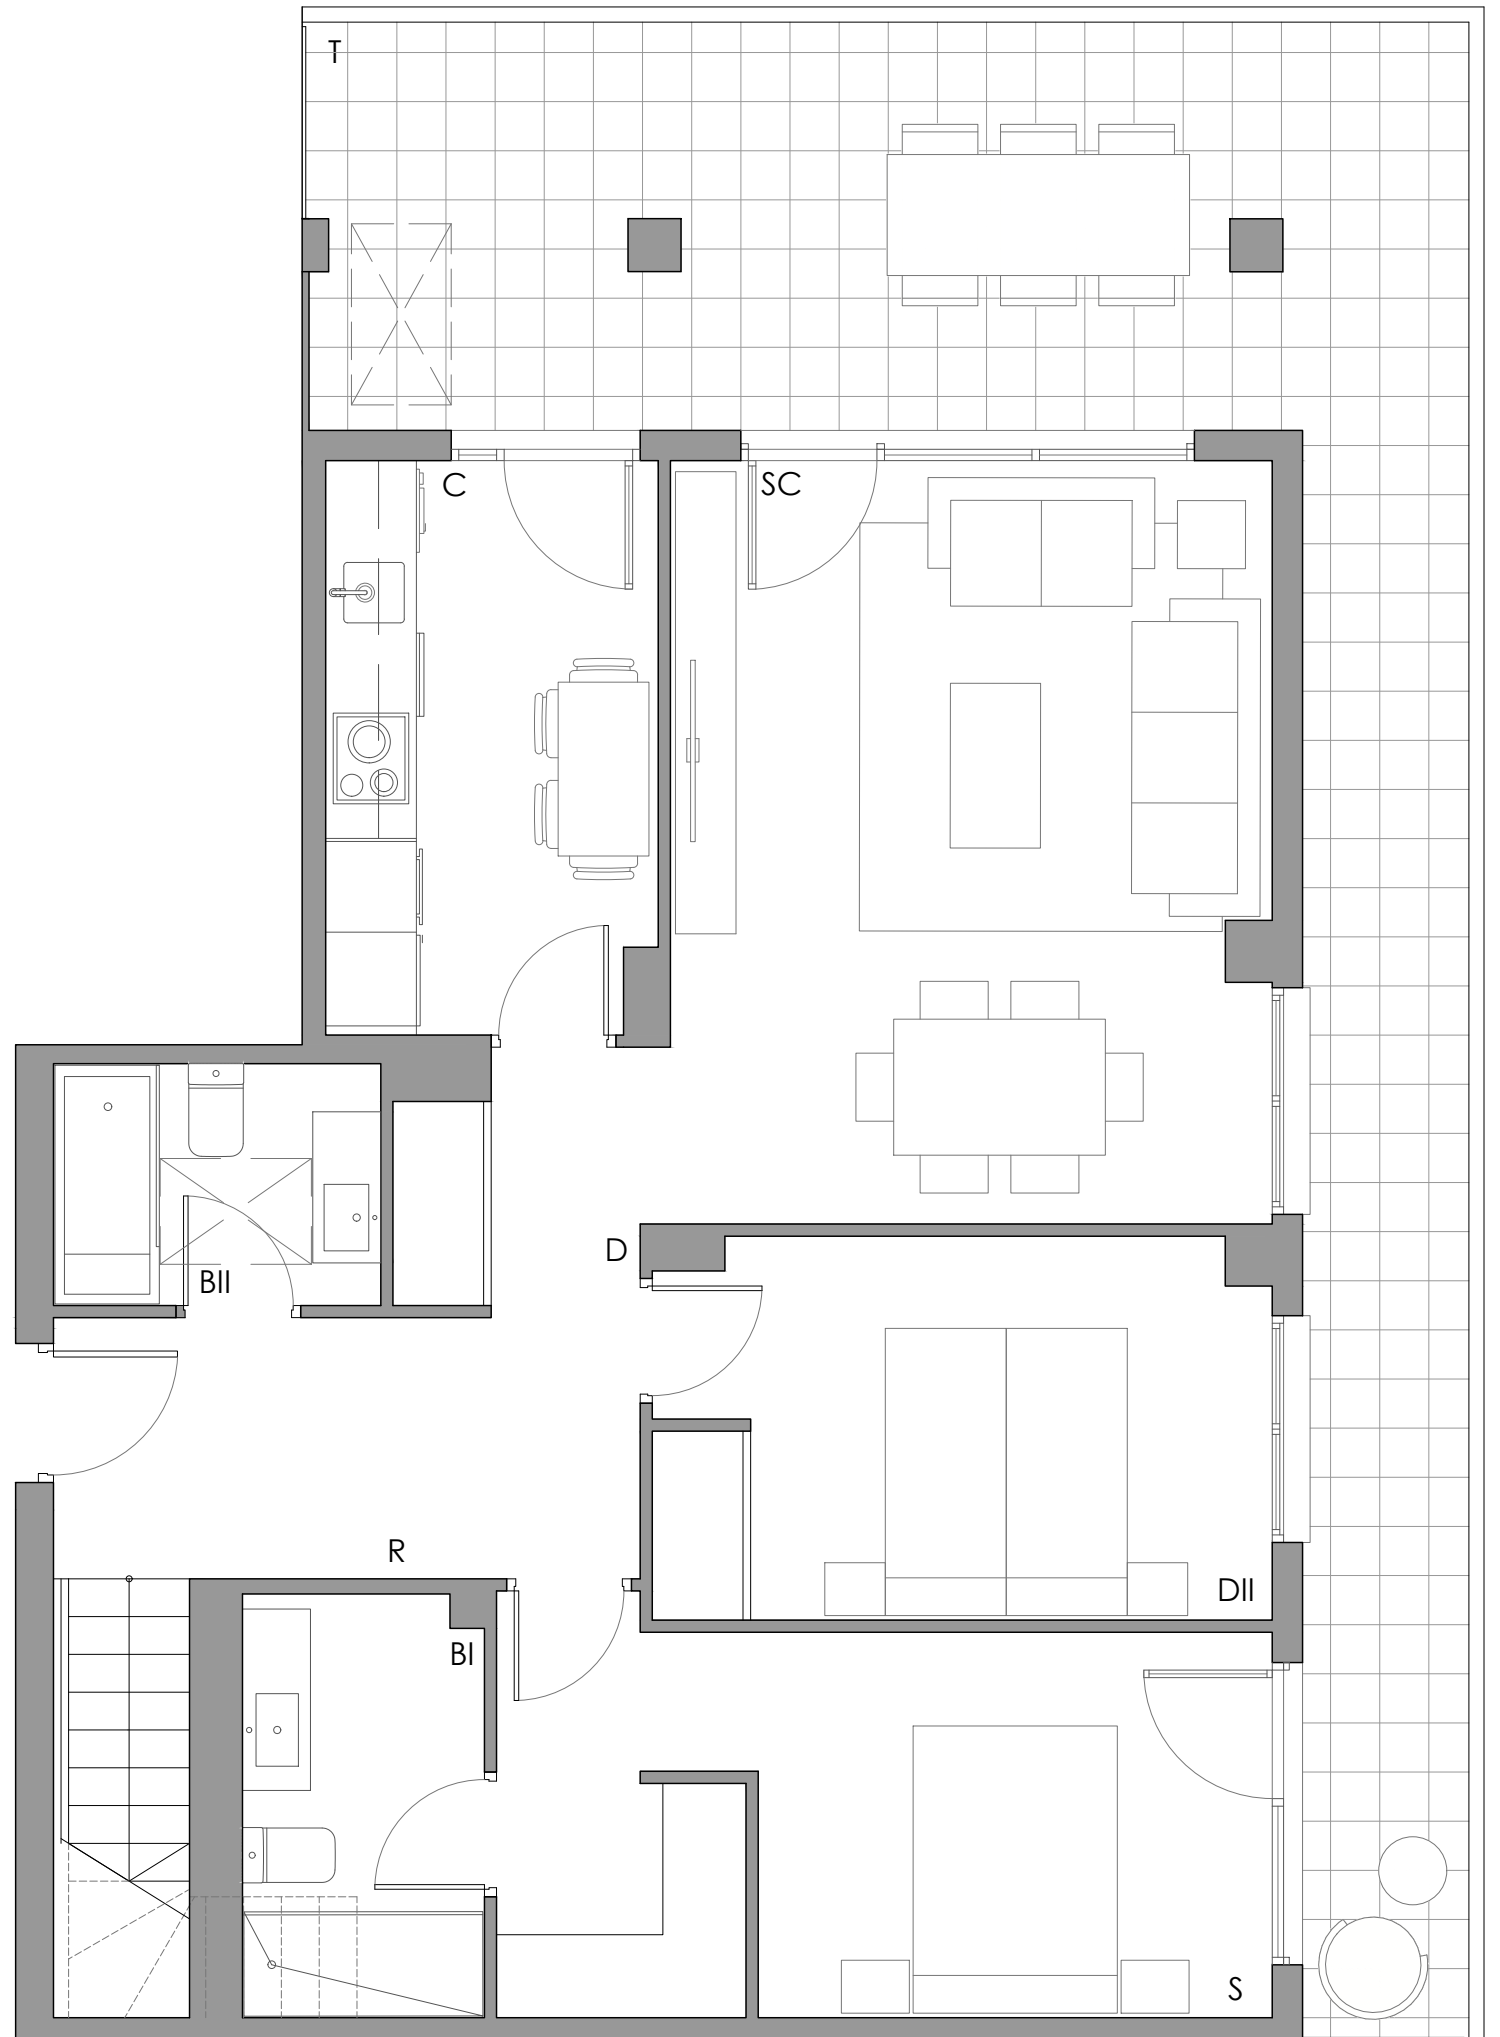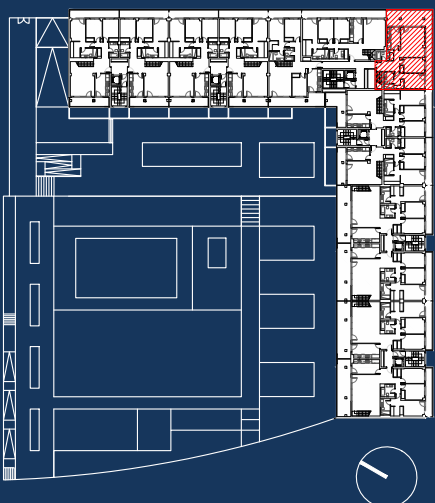

GRUPO

Lobe

• HIGH QUALITY HOMES •

SINFONÍA DEL CANAL

E03 5º A

SUPERFICIE ÚTIL CERRADA

RECIBIDOR	6,65 m ²
COCINA	8,20 m ²
SALÓN-COMEDOR	20,20 m ²
DISTRIBUIDOR	4,80 m ²
BAÑO I	4,40 m ²
BAÑO II	3,45 m ²
SUITE	13,15 m ²
DORMITORIO II	10,15 m ²

ÁTICO 16,10 m²

TOTAL S. CERRADA (A) 87,10 m²

SUPERFICIE ÚTIL TERRAZAS

TERRAZA CUBIERTA I 32,00 m²

TOTAL S. ABIERTA (B) 32,00 m²


SOLARIUM 103,00 m²

TOTAL S. SOLARIUM (C) 103,00 m²

SUPERFICIE ÚTIL TOTAL

TOTAL (A+B) 119,10 m²

TOTAL (A+B+C) 222,10 m²

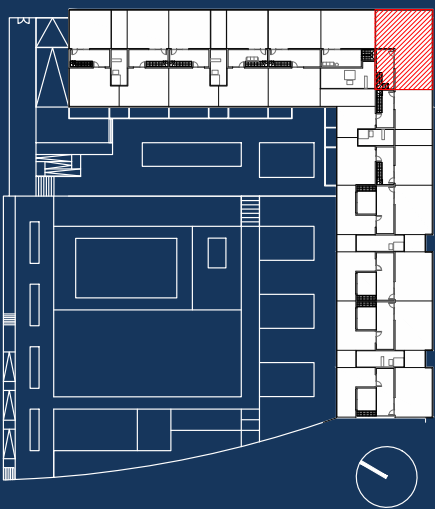

GRUPO

Lobe

• HIGH QUALITY HOMES •

SINFONÍA DEL CANAL

E03 5º A
ÁTICO

