

SUPERFICIE ÚTIL CERRADA

RECIBIDOR	4,35 m²
COCINA	8,35 m²
SALÓN COMEDOR	23,05 m²
DISTRIBUIDOR	4,70 m²
BAÑO 1	4,45 m²
BAÑO 2	3,80 m²
SUITE	16,10 m²
DORMITORIO 2	10,00 m²
DORMITORIO 3	10,45 m²

ESTUDIO ÁTICO 14,35 m²

TOTAL S.CERRADA (A) 99,60 m²


SUPERFICIE ÚTIL ABIERTA

TERRAZA CUBIERTA 1	9,00 m²
TERRAZA CUBIERTA 2	8,50 m²
TOTAL TERRAZA	17,50 m²
SOLÁRIUM 1	45,10 m²
SOLÁRIUM 2	40,60 m²
TOTAL SOLÁRIUM	85,70 m²

TOTAL S.ABIERTA (B) 103,20 m²


SUPERFICIE ÚTIL TOTAL

TOTAL (A+B) 202,80 m²

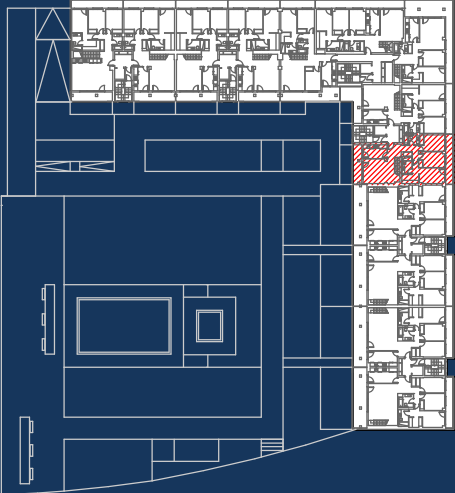

SINFONÍA DEL CANAL

E04 5º A

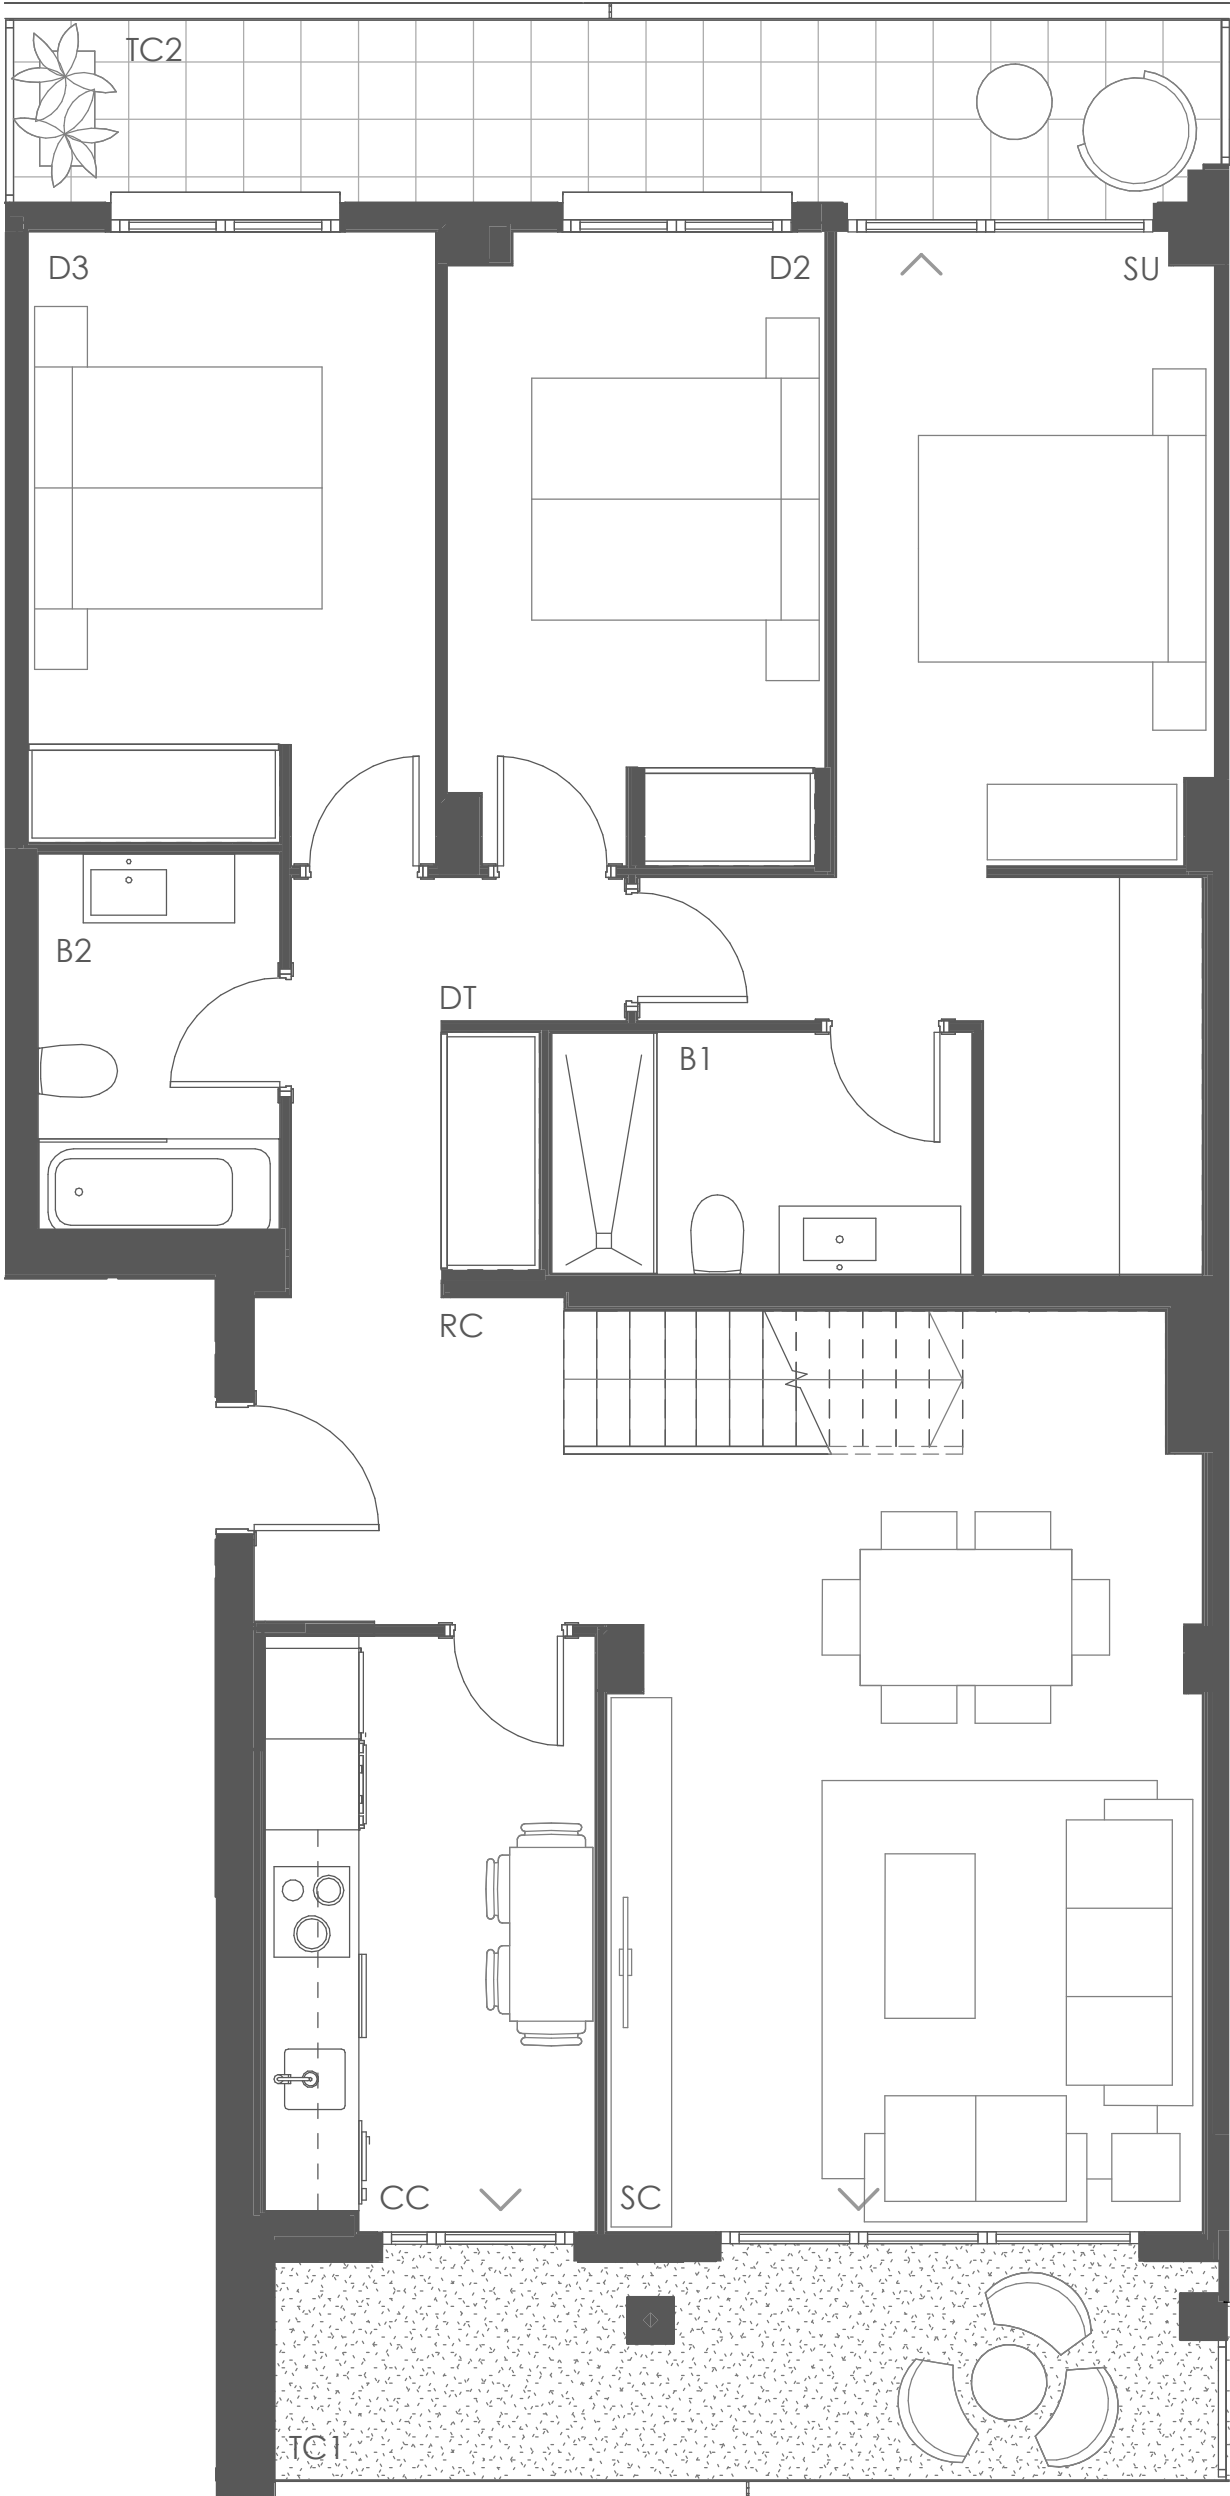

SUPERFICIE ÚTIL CERRADA

RECIBIDOR	4,35 m²
COCINA	8,35 m²
SALÓN COMEDOR	23,05 m²
DISTRIBUIDOR	4,70 m²
BAÑO 1	4,45 m²
BAÑO 2	3,80 m²
SUITE	16,10 m²
DORMITORIO 2	10,00 m²
DORMITORIO 3	10,45 m²

ESTUDIO ÁTICO 14,35 m²

TOTAL S.CERRADA (A) 99,60 m²

SUPERFICIE ÚTIL ABIERTA


TERRAZA CUBIERTA 1	9,00 m²
TERRAZA CUBIERTA 2	8,50 m²
TOTAL TERRAZA	17,50 m²

SOLÁRIUM 1	45,10 m²
SOLÁRIUM 2	40,60 m²
TOTAL SOLÁRIUM	85,70 m²

TOTAL S.ABIERTA (B) 103,20 m²

SUPERFICIE ÚTIL TOTAL

TOTAL (A+B) 202,80 m²

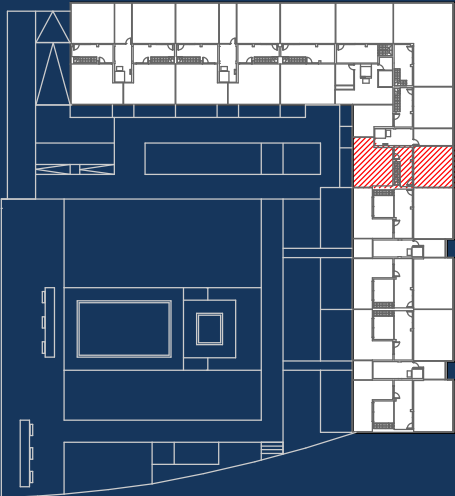

SINFONÍA DEL CANAL
E04 5º A ÁTICO

